




RI.6724.95.2025.BD

Leśna, dnia 07.07.2025 r.

WYRYS Z MIEJSCOWEGO PLANU ZAGOSPODAROWANIA PRZESTRZENNEGO GMINY LEŚNA

Uchwała nr XIV/89/2015 Rady Miejskiej w Leśnej z dnia 30 października 2015 r.
(Dz. Urz. Woj. Dolnośląskiego z dnia 26 listopada 2015 r., poz. 5024 z późn. zm.) zmieniona uchwałą nr
XLVI/302/2018, XVIII/138/2019, XXXIX/255/2021, XLIV/283/2021

Działka: 817/9 obręb LEŚNA - MIASTO (ZL/31; ; MNU/22); 817/12 obręb LEŚNA - MIASTO (; MNU/22).

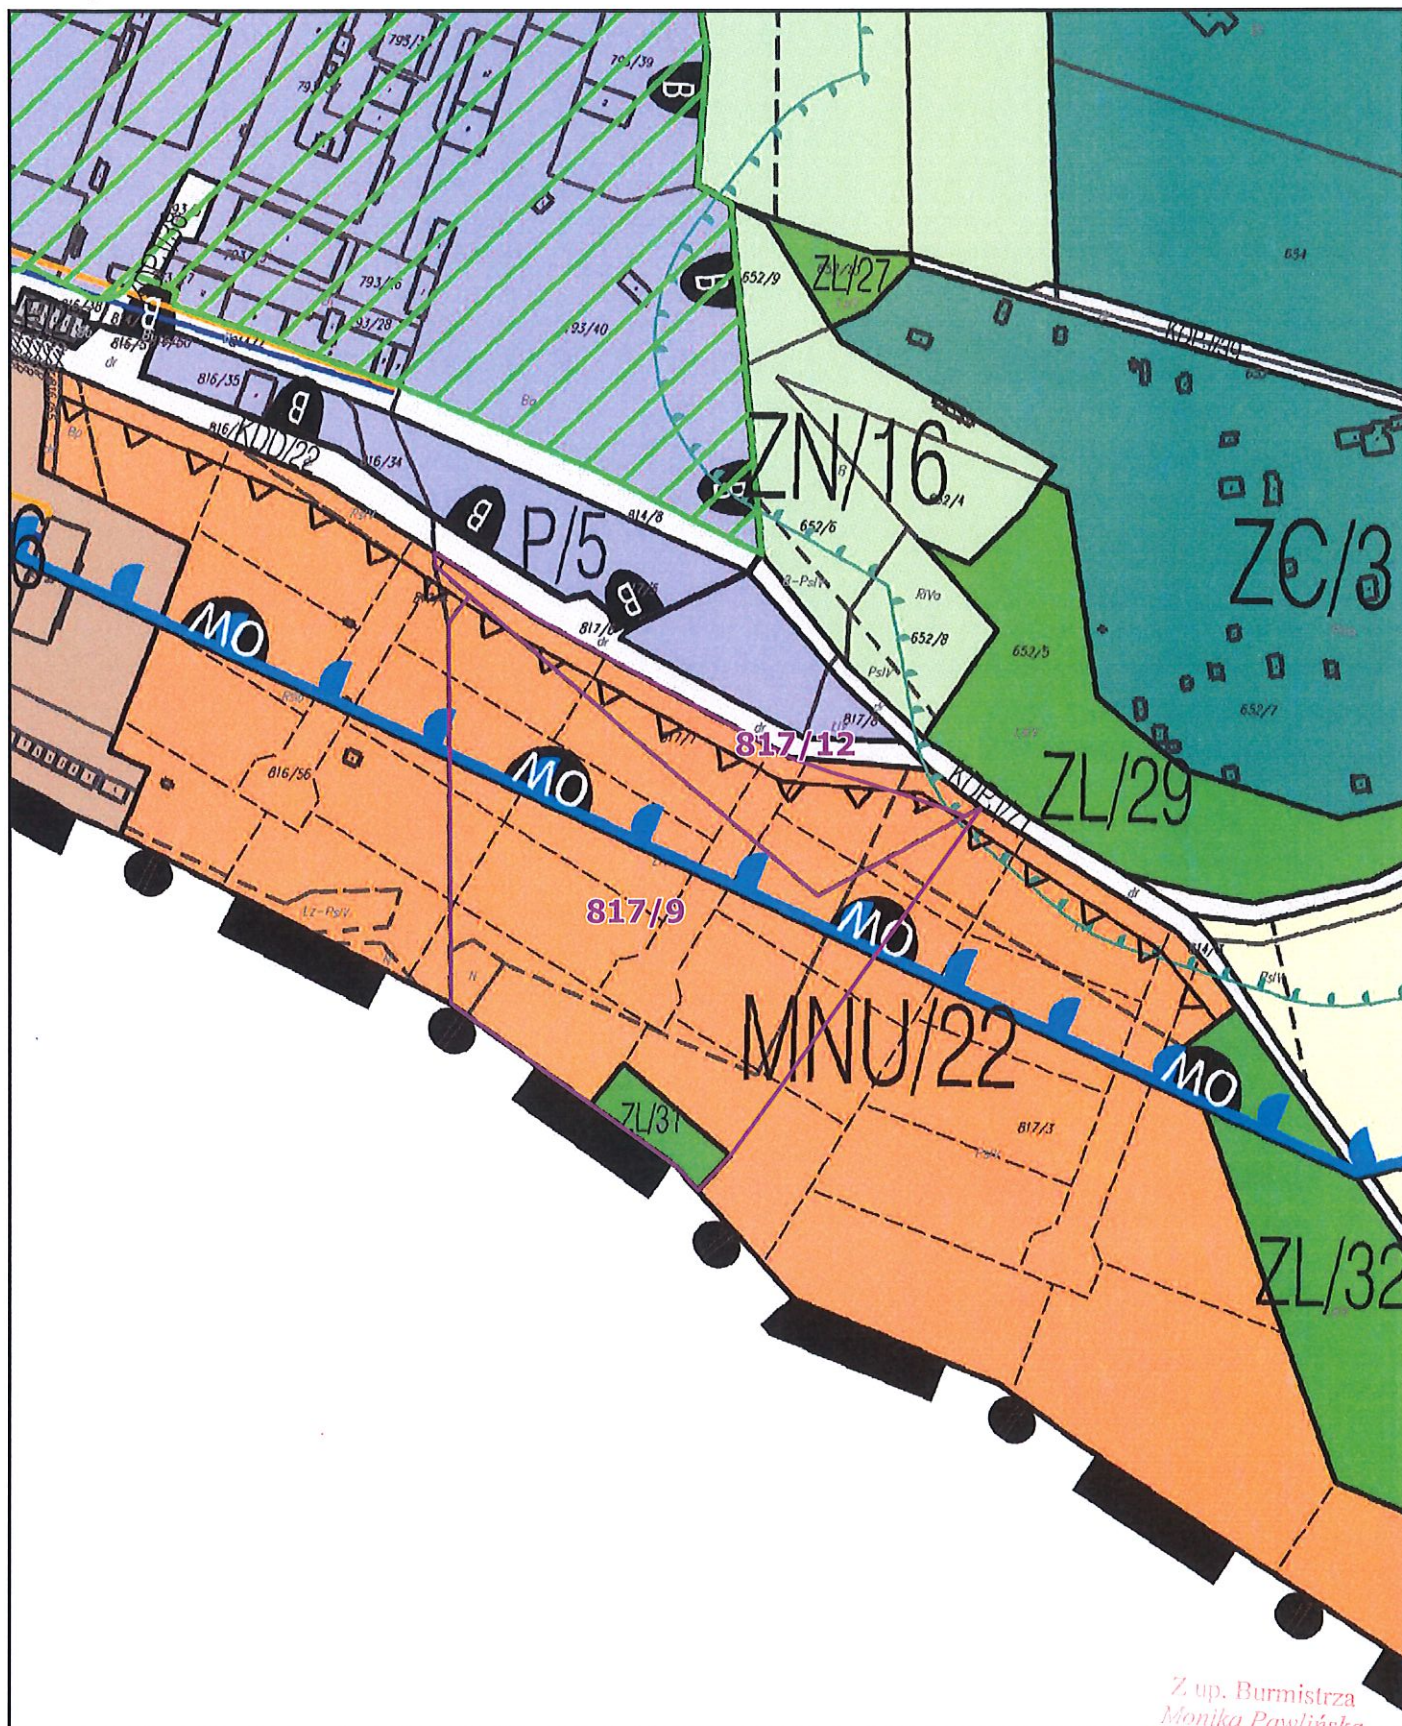

Z up. Burmistrza
Monika Pawlińska

SKALA: 1:2000 (ORYGINALNA SKALA 1:2000)