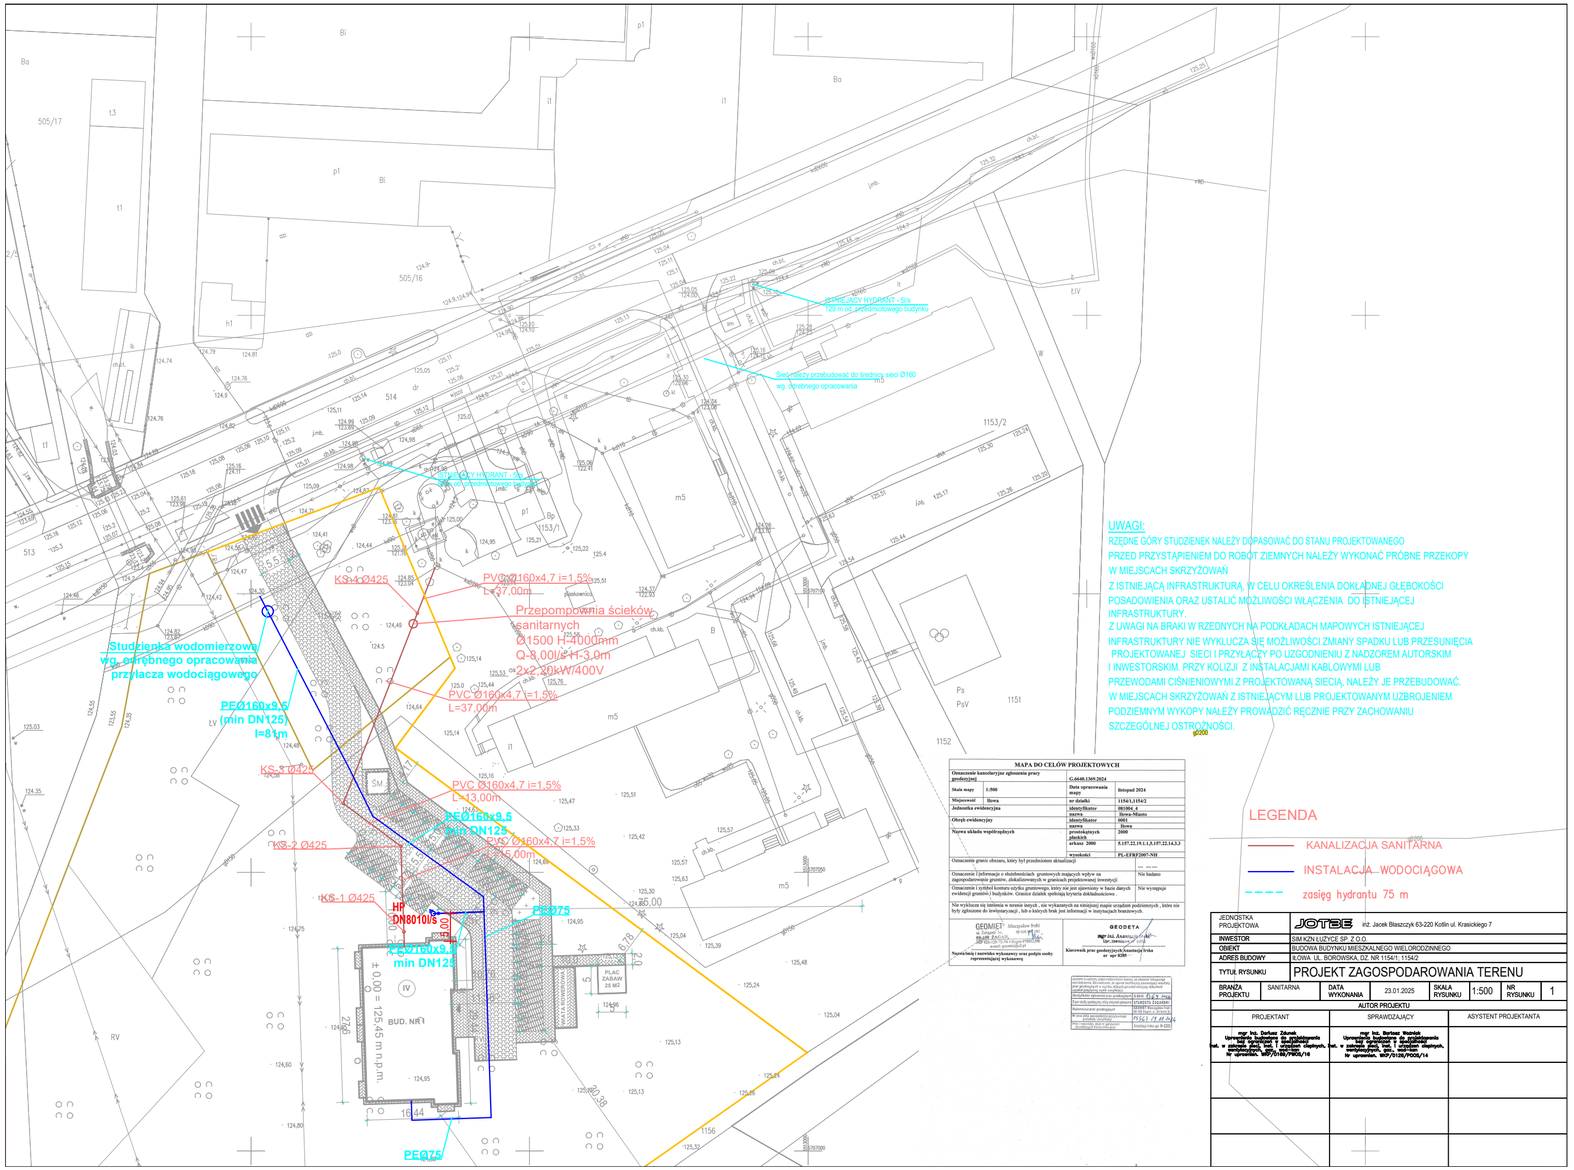
ISTNIEJĄCY HYDRANT - 5m
(2 m od przedłużenia budynku)
Sieć wodna przebudować do średnicy sieci Ø160
wg. odrębnego opracowania
ISTNIEJĄCY HYDRANT - 5m
(2 m od przedłużenia budynku)
Studzienka wodomierzowa
wg. odrębnego opracowania
przyłącza wodociągowego
PE Ø160x9,5
Lv (min DN125)
KS-3 Ø425
KS-2 Ø425
KS-1 Ø425
KS-4 Ø425
PVC Ø160x4,7 i=1,5%
L=37,00m
Przepompownia ścieków
sanitarnych
Ø1500 H=4000mm
Q=8,00l/s H=3,0m
2x2,20kW/400V
PVC Ø160x4,7 i=1,5%
L=37,00m
PVC Ø160x4,7 i=1,5%
L=13,00m
PE Ø160x9,5
min DN125
PVC Ø160x4,7 i=1,5%
L=15,00m
HP
DN80/10l/s
PE Ø75
PE Ø160x9,5
min DN125
PE Ø75
PLAC
ZABAW
BUD. NR 1
+0,00 = 125,45 m n.p.m.
UWAGI:
RZĘDNE GÓRY STUDZIENEK NALEŻY DOPASOWAĆ DO STANU PROJEKTOWANEGO
PRZED PRZYSTĄPIENIEM DO ROBÓT ZIEMNYCH NALEŻY WYKONAĆ PRÓBNE PRZEKOPY
W MIEJSCACH SKRZYŻOWAŃ
Z ISTNIEJĄCĄ INFRASTRUKTURĄ, W CELU OKREŚLENIA DOKŁADNEJ GŁĘBOKOŚCI
POSADOWIENIA ORAZ USTALIĆ MOŻLIWOŚCI WŁĄCZENIA DO ISTNIEJĄCEJ
INFRASTRUKTURY.
Z UWAGI NA BRAKI W RZĘDNYCH NA PODKŁADACH MAPOWYCH ISTNIEJĄCEJ
INFRASTRUKTURY NIE WYKLUCZA SIĘ MOŻLIWOŚCI ZMIANY SPADKU LUB PRZESUNIĘCIA
PROJEKTOWANEJ SIECI I PRZYŁĄCZY PO UZGODNIENIU Z NADZOREM AUTORSKIM
I INWESTORSKIM. PRZY KOLIZJI Z INSTALACJAMI KABLOWYMI LUB
PRZEWODAMI CIŚNIENIOWYMI Z PROJEKTOWANĄ SIECIĄ, NALEŻY JE PRZEBUDOWAĆ.
W MIEJSCACH SKRZYŻOWAŃ Z ISTNIEJĄCYM LUB PROJEKTOWANYM UZBROJENIEM
PODZIEMNYM WYKOPY NALEŻY PROWADZIĆ RĘCZNIE PRZY ZACHOWANIU
SZCZEGÓLNEJ OSTROŻNOŚCI.
LEGENDA
KANALIZACJA SANITARNA
INSTALACJA WODOCIĄGOWA
zasięg hydrantu 75 m
MAPA DO CELÓW PROJEKTOWYCH
Oznaczenie kancelaryjne zgłoszenia pracy geodezyjnej: G.6640.1369.2024
Skala mapy: 1:500
Data sporządzenia mapy: listopad 2024
Jednostka ewidencyjna: nr działki: 1154/1,1154/2
identyfikator: 081004_4
Obręb ewidencyjny: identyfikator: 0001
nazwa: Ilowa
Nazwa układu współrzędnych: powierzchniowych płaskich: 2000
wysokości: 2000
wysokości: PL-EVRF2007-NH
Oznaczenie granic obszaru, który był przedmiotem aktualizacji: --- --- ---
Oznaczenie i informacje o skutkotwórczych gruntowych mających wpływ na zagospodarowanie gruntów, dokonanych w granicach projektowanej inwestycji: Nie badano
Oznaczenie i symbol kontury użytku gruntowego, który nie jest zgłoszony w bazie danych ewidencji gruntów i budynków. Granice działek sprzecznej kreska dokładnościowa: Nie wystąpiło
Nie wyłączam się zmienia w terenie innych, nie wykazanych na niniejszej mapie urządzeń podziemnych, które nie były zgłoszone do ewidencyjnej, lub o których brak jest informacji w instytucjach branżowych
GEOMIEJ
GEODETA
mgr inż. Arseniusz Kot
Nazwa/imię i nazwisko wykonawcy oraz podpis osoby reprezentującej wykonawcę
Kierownik prac geodezyjnych/kontrolujący/wykonawca: mgr inż. Arseniusz Kot upr. geodezyjne nr 8285
