


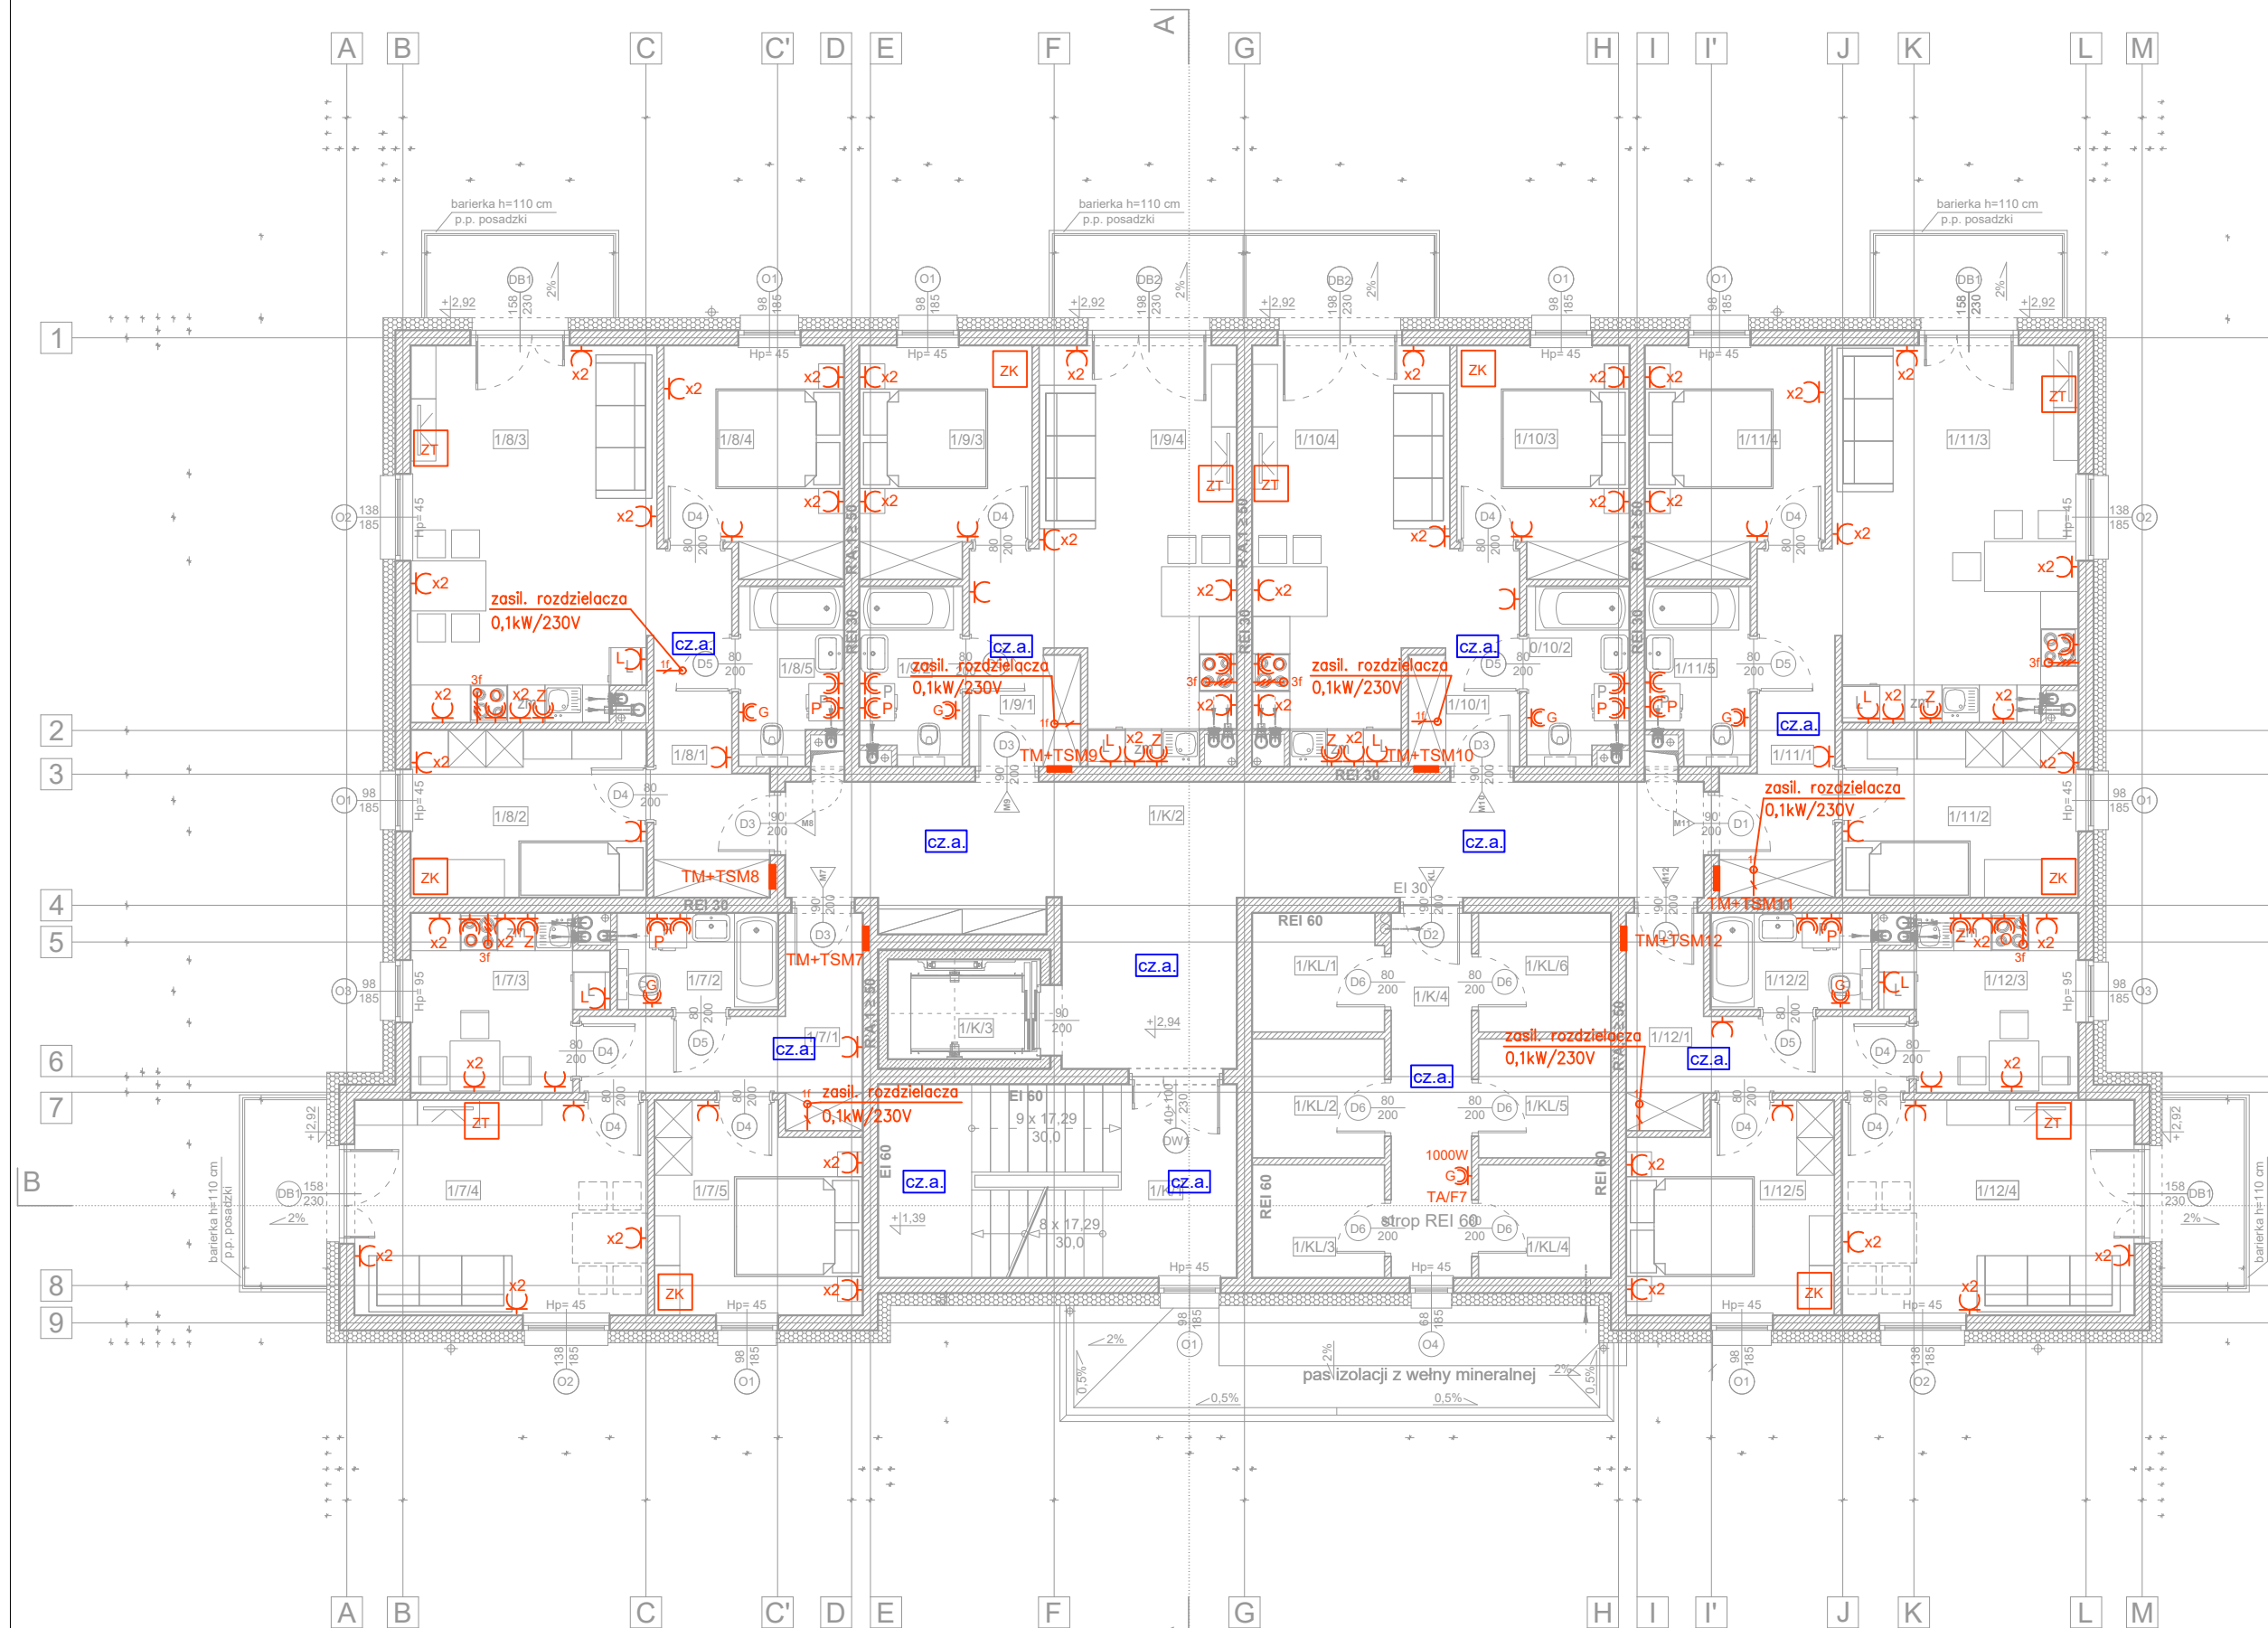

LEGENDA:	
TM+TSM	Tablica mieszkaniowa - 330 x 555 x 87mm IP30 3x12 mod. wym. 330 x 555 x 87mm W osi montażu TM - zamontować TSM na wys. h=30cm zgodnie z wyposażeniem legendy inst. teletechnicznej
	Gniazdo podwójne 230V IP20
	2 gniazda hermetyczne 230V IP44
	Gniazdo hermetyczne 230V IP44
	Gniazdo pojedyncze 230V IP20
	Gniazdo hermetyczne 230V IP44 - obw. grzejnik h=1m
	Gniazdo hermetyczne 230V IP44 - obw. zmywarka, h=0,4m
	Gniazdo hermetyczne 230V IP44 - obw. lodówka, h=0,4m
	Gniazdo hermetyczne 230V IP44 - obw. pralka, h=0,8m
	Gniazdo hermetyczne 230V IP44 - obw. Okap, h=2,2m
	Wypust trójfazowy siłowy 400V - zasilanie 400V
	Wypust jednofazowy 230V - zasilanie 230V
Instalacje elektryczne wykonuje jako podtynkowa:	
- instalacja oświetleniowa przewodem 3x1,5 mm ²	
- instalacja gniazd 230V przewodem 3x2,5 mm ²	
Układ sieci TN-S	
Ochrona od porażen: szybkie wyłączenie	



WYMIARY WSZYSTKICH ELEMENTÓW KONSTRUKCYJNYCH BUDYNKU ORAZ ICH USYTOWANIE MUSZĄ ZOSTAĆ PRZEZ WYKONAWCĘ SPRAWDZONE. WĄTPLIWOŚCI I NIEZGODNOŚCI NALEŻY WYJAŚNIĆ Z PROJEKTANTEM. W PRZYPADKU JAKIKOLWIEK NIEZGODNOŚCI Z ZAŁOŻENIAMI PRZYJĘTymi W PROJEKCJE NALEŻY NIEZWŁOČNIE ZAWIADOMIĆ PROJEKTANTA.

W SPRAWACH NIE OKREŚLONYCH DOKUMENTACJĄ OBOWIĄZUJĄ:

- WARUNKI TECHNICZNE WYKONANIA I OBIORU ROBÓT BUDOWLANO-MONTAŻOWYCH - NORMY PKD
- INSTRUKCJE, WYTYCZNE, ŚWIADECTWA DOPUSZCZENIA, ATESTY ITB
- WARUNKI TECHNICZNE PRODUCENTÓW I DOSTAWCÓW MATERIAŁÓW

I PIĘTRO		Pow. [m ²]
NAZWA POM.		
CZĘŚCI WSPÓLNE		89,04
1/K1	KŁATKA SCHODOWA	17,74
1/K2	KORYTARZ	36,36
1/K3	WINDA	3,92
1/K4	KORYTARZ	7,47
KOMÓRKA LOKATORSKIE - RAZEM:		23,55
1/KL1	KOMÓRKA LOKATORSKA	3,93
1/KL2	KOMÓRKA LOKATORSKA	4,01
1/KL3	KOMÓRKA LOKATORSKA	3,80
1/KL4	KOMÓRKA LOKATORSKA	3,80
1/KL5	KOMÓRKA LOKATORSKA	4,01
1/KL6	KOMÓRKA LOKATORSKA	4,01
MIESZKANIE M7		47,08
2/71	KORYTARZ	8,97
2/72	ŁAZIENKA	3,97
2/73	KUCHNIA	8,02
2/74	SALON	16,13
2/75	POKOJ	10,65
MIESZKANIE M8		55,94
2/81	KORYTARZ	8,07
2/82	POKOJ	10,13
2/83	SALON + ANEKS KUCH.	23,21
2/84	POKOJ	10,05
2/85	ŁAZIENKA	4,47
MIESZKANIE M9		38,70
2/91	KORYTARZ	3,31
2/92	ŁAZIENKA	4,52
2/93	POKOJ	9,65
2/94	SALON + ANEKS KUCH.	21,23
MIESZKANIE M10		32,70
2/102	ŁAZIENKA	3,31
2/103	POKOJ	4,52
2/104	SALON + ANEKS KUCH.	21,23
MIESZKANIE M11		55,94
2/111	KORYTARZ	8,07
2/112	POKOJ	10,13
2/113	SALON + ANEKS KUCH.	23,21
2/114	POKOJ	10,05
2/114	ŁAZIENKA	4,47
MIESZKANIE M12		47,08
2/121	KORYTARZ	8,31
2/122	ŁAZIENKA	3,97
2/123	KUCHNIA	8,02
2/124	SALON	16,13
2/125	POKOJ	10,65
RAZEM POMIESZCZENIA MIESZKALNE		283,45
RAZEM POZIOMI 1:		272,49

ROZPOWISZCZANIEM, NIENIEJISZEGO OPRAWOWANIA, JAK TEZ JEGO FRAGMENTOW, W TYM KONCEPCJI, WYKONANYCH RYSUNKOW, A PONADTO UMIESZCZANIE W SYSTEMACH PRZECYHOWANIA DANYCH - ZA WYJATKIEM WLAŚCZYCH ORGANOW ADMINISTRACJI. PRZEKAZYWANIE W JAKIEJKOLWIEJ FORMIE, W TYM: ELEKTRONICZNEJ, MECHANICZNEJ, FOTOKOPII, REPRODUKCJI, PRZEDRUKU, ORAZ KODYNOWANIE ZMIAN BE ZGODY AUTORA JEST ZABRONIONE I PODLEGA ODPOWIEDZIALNOŚCI KARNEJ Z MOCY ART.116,117,118 (USTAWY Z DNIA 4 LUTEGO 1994 r O PRAWIE AUTORSKIM I PRAWACH POKEOWNYCH. (DZ.UZ. NR.24. POZ.83 Z 1994 R.)

JEDNOSTKA PROJEKTOWA		 inż. Jacek Błaszczyk 63-220 Kotlin ul. Krasieckiego 7					
INWESTOR		SIM KZN ŁUŻYCE SP. Z O.O.					
OBIEKT		BUDYNEK MIESZKALNY WIEŁORODZINNY					
ADRES BUDOWY		ŁŁOWA UL. BOROWSKA, DZ. NR 1154/1, 1154/2					
TYTUŁ RYSUNKU		RZUT PARTERU- INST. GNIĄZD 230/400 V					
PROJEKTU	ELEKTRYKA	DATA WYKONANIA	23.01.2025	SKALA RYSUNKU	1:100	NR RYSUNKU	10
AUTOR PROJEKTU							
PROJEKTANT		PROJEKTANT			ASYSTENT PROJEKTANTA		
mgr inż. Karol Jędrzak uprawnienia do projektowania w specjalności instalacje elektryczne bez ograniczeń upr. nr WKPi0167/P00E/12		mgr inż. Tomasz Duszyński upr. projektant i kierownik budowy w specjal instalacyjnej w zakresie sieci, instalacji i urządzeń elektrycznych i elektroenergetycznych bez ograniczeń upr. nr 7151/15327/PW/2002					