


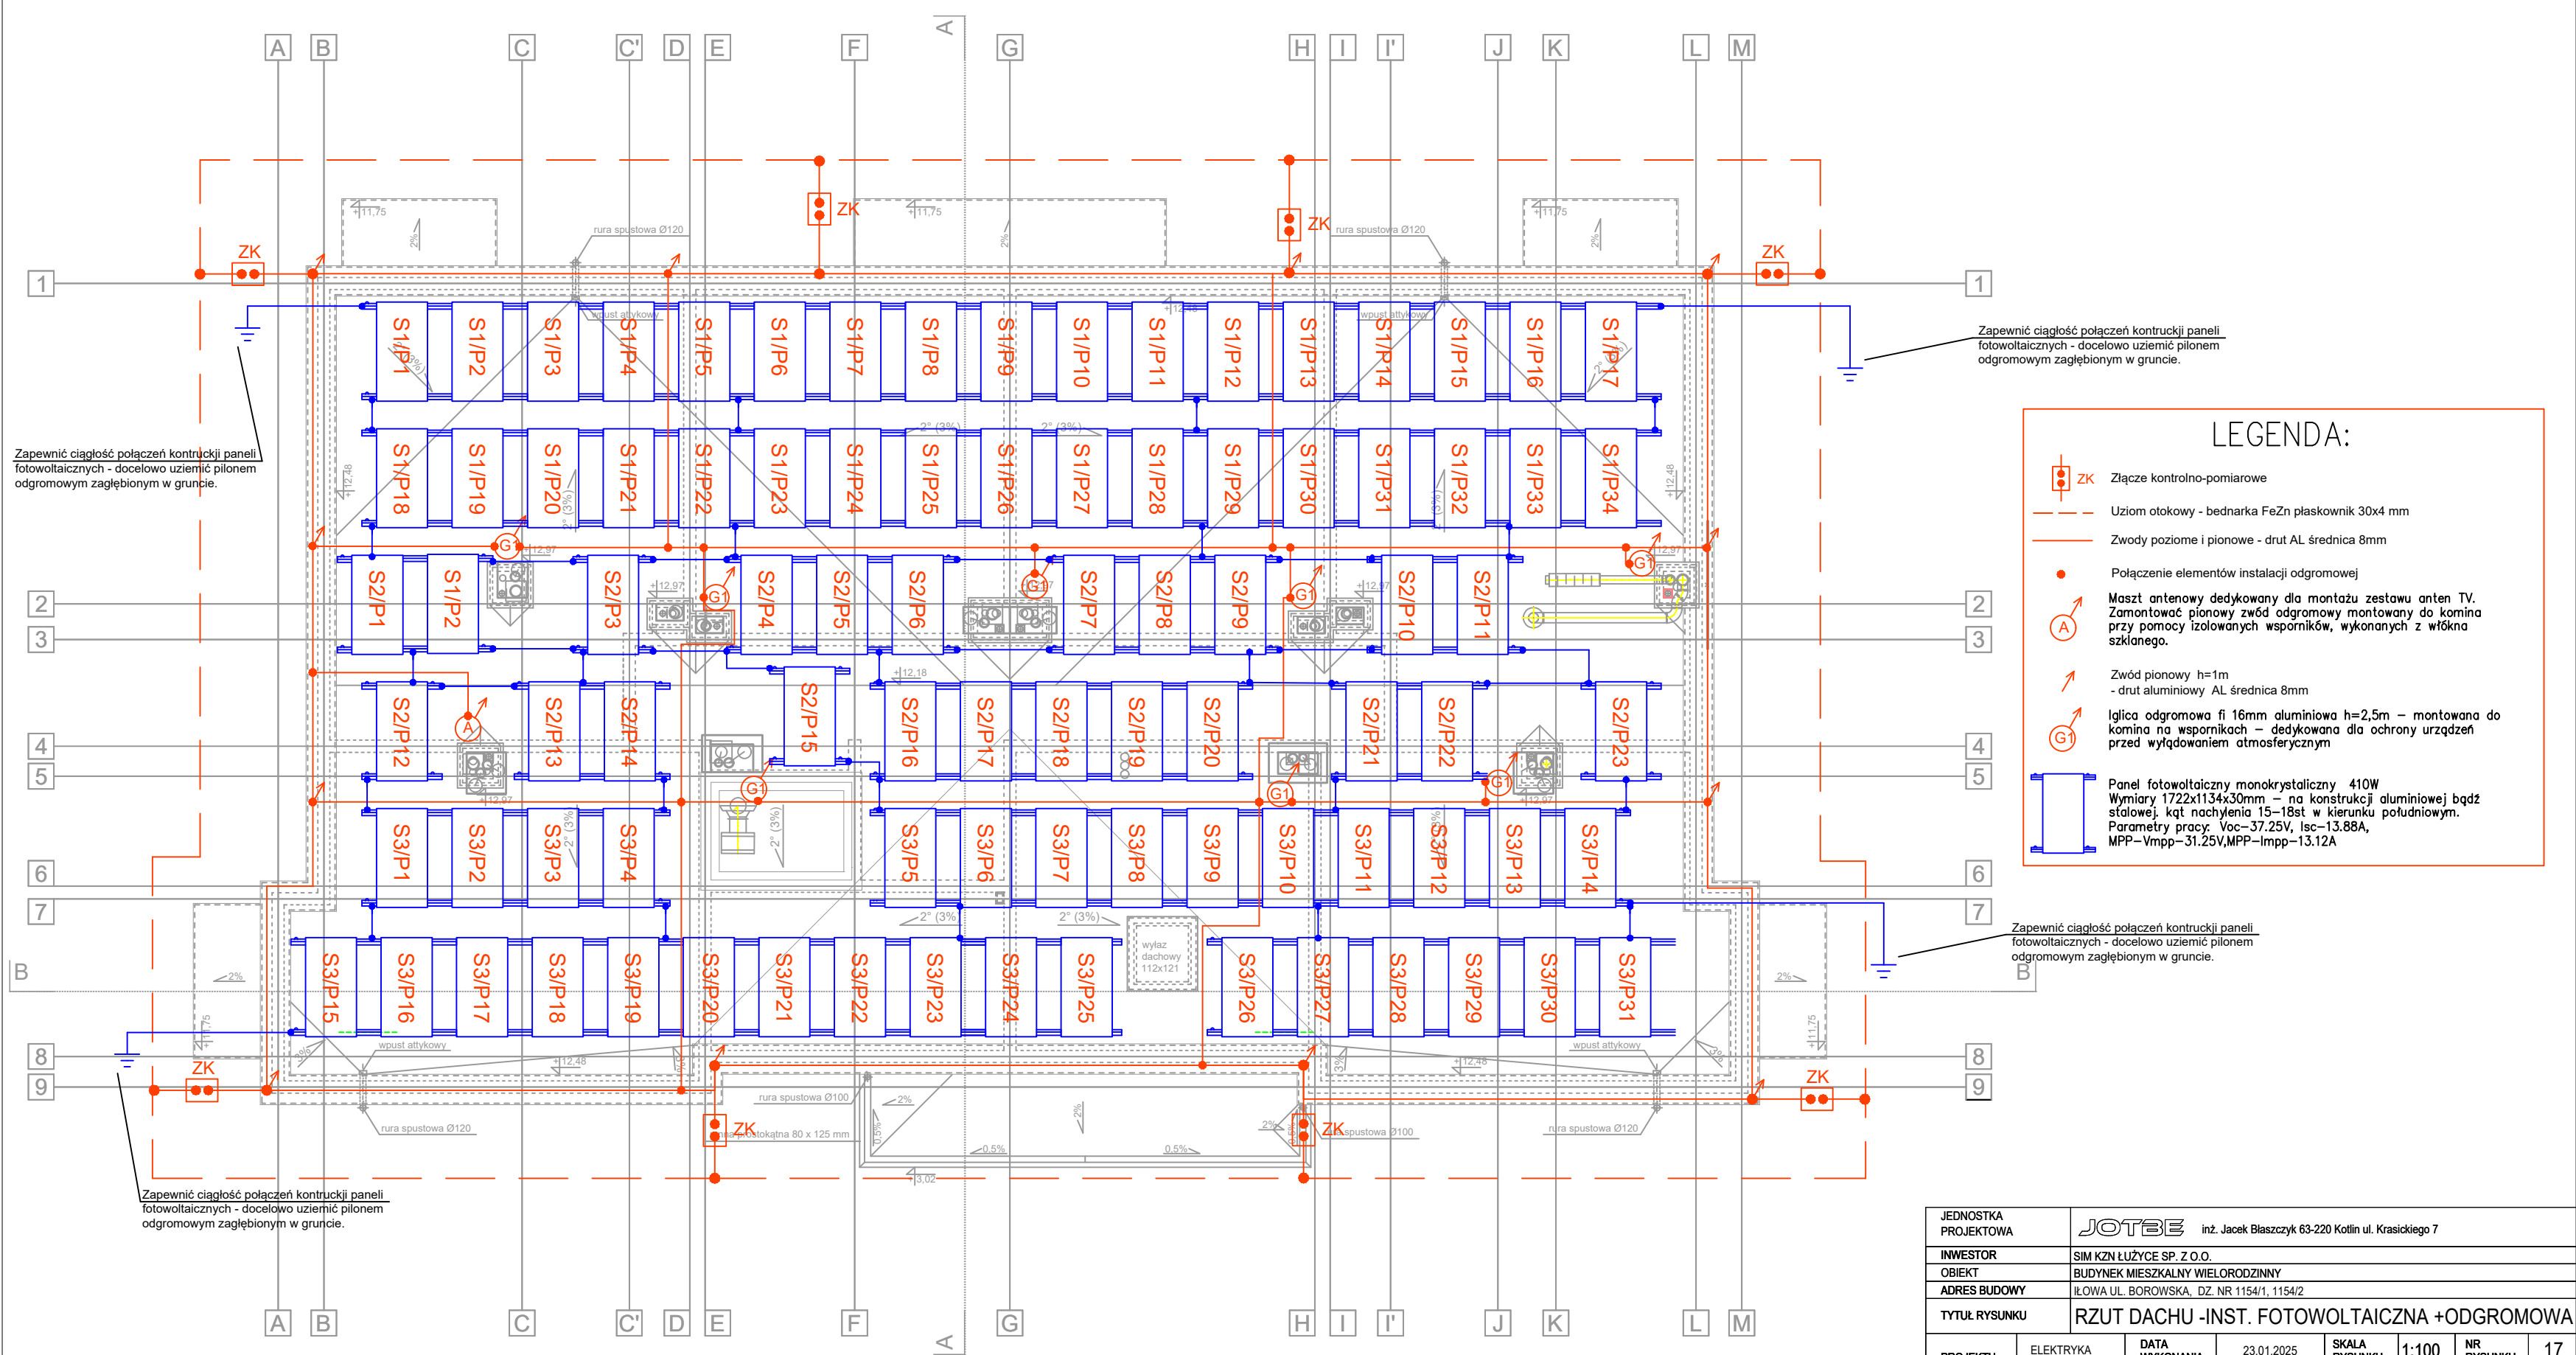

LEGENDA:

- Złącze kontrolno-pomiarowe
- Uziom otokowy - bednarka FeZn płaskownik 30x4 mm
- Zwody poziome i pionowe - drut AL średnica 8mm
- Połączenie elementów instalacji odgromowej
- Maszt antenowy dedykowany dla montażu zestawu anten TV. Zamontować pionowy zwód odgromowy montowany do komina przy pomocy izolowanych wsporników, wykonanych z włókna szklanego.
- Zwód pionowy h=1m - drut aluminiowy AL średnica 8mm
- Iglica odgromowa fi 16mm aluminiowa h=2,5m – montowana do komina na wspornikach – dedykowana dla ochrony urządzeń przed wyładowaniem atmosferycznym
- Panel fotowoltaiczny monokrystaliczny 410W
Wymiary 1722x1134x30mm – na konstrukcji aluminiowej bądź stalowej. kąt nachylenia 15–18st w kierunku południowym.
Parametry pracy: Voc=37.25V, Isc=13.88A, MPP=Vmpp=31.25V, MPP=Imp=13.12A

JEDNOSTKA PROJEKTOWA	JOTBE inż. Jacek Błaszczyk 63-220 Kotlin ul. Krasińskiego 7						
INWESTOR	SIM KZN ŁUŻYCE SP. Z O.O.						
OBIEKT	BUDYNEK MIESZKALNY WIELORODZINNY						
ADRES BUDOWY	IL.OWA UL. BOROWSKA, DZ. NR 1154/1, 1154/2						
TYTUŁ RYSUNKU	RZUT DACHU -INST. FOTOWOLTAICZNA +ODGROMOWA						
PROJEKTU	ELEKTRYKA	DATA WYKONANIA	23.01.2025	SKALA RYSUNKU	1:100	NR RYSUNKU	17
AUTOR PROJEKTU							
PROJEKTANT		PROJEKTANT			ASYSTENT PROJEKTANTA		
mgr inż. Karol Jarczyk uprawnienia do projektowania w specjalności instalacji elektryczne bez ograniczeń upr. nr WKP/0167/P/OGE/12		mgr inż. Tomasz Duszyński upr. projektant i kierownik budowy w specjal. instalacyjnej w zakresie sieci, instalacji i urządzeń elektrycznych i elektroenergetycznych bez ograniczeń upr. nr 7131-7132/71/PW/2002					