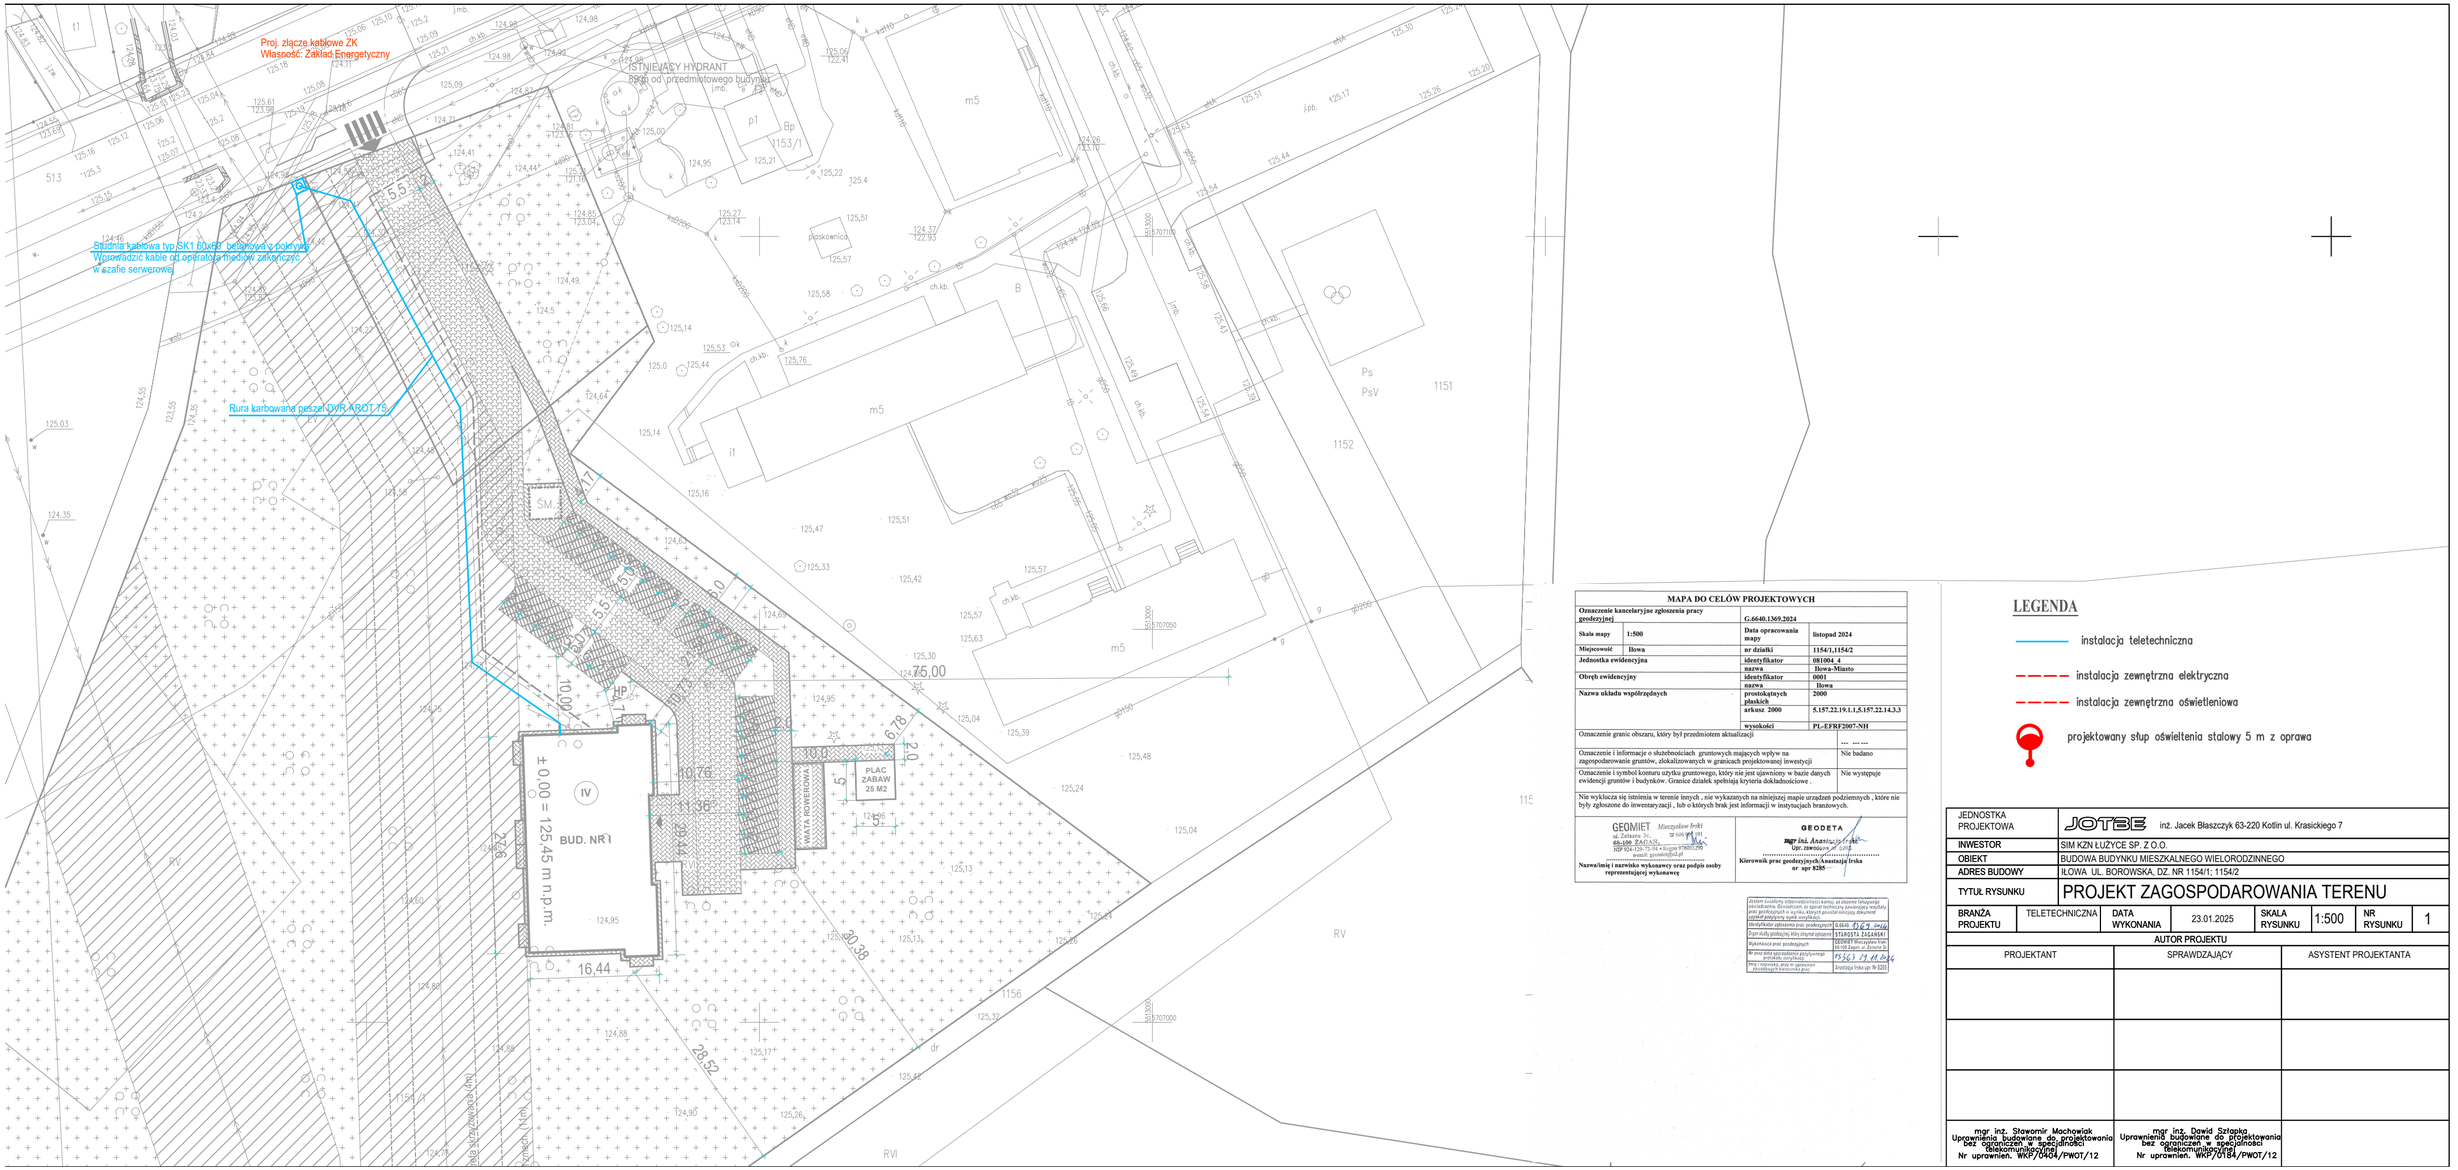
Proj. złącze kablowe ZK
Własność: Zakład Energetyczny
ISTNIEJĄCY HYDRANT
8900 od przedmiotowego budynku
Studnia kablowa typ SK1 80x60 betonowa z pokrywą
Wprowadzić kable od operatora mediów zakwiczyć
w szafie serwerowej
Rura karbowana peszel DVR AROT 75
BUD. NR 1
±0,00 = 125,45 m n.p.m.
PLAC ZABAW 25 M2
MIEJSCE PRZYŁĄCZENIA
75,00
16,44
28,52
20,38
10,00
6,78
10,76
11,36
9,27
5,5
5,0
5,17
5,15
5,16
5,17
5,15
5,16
5,17
5,15
5,16