—WSZELKIE PRAWA ZASTRZEŻONE: Kopiowanie lub rozpowszechnianie całości lub fragmentu niniejszej dokumentacji bez pisemnego zezwolenia autora jest PRAWNIE ZABRONIONE— GstarCad - licencja: 4501-E707-0000-0100-8380-29AB-DC7F-0401

## Schemat dozbrojenia stref podokiennych

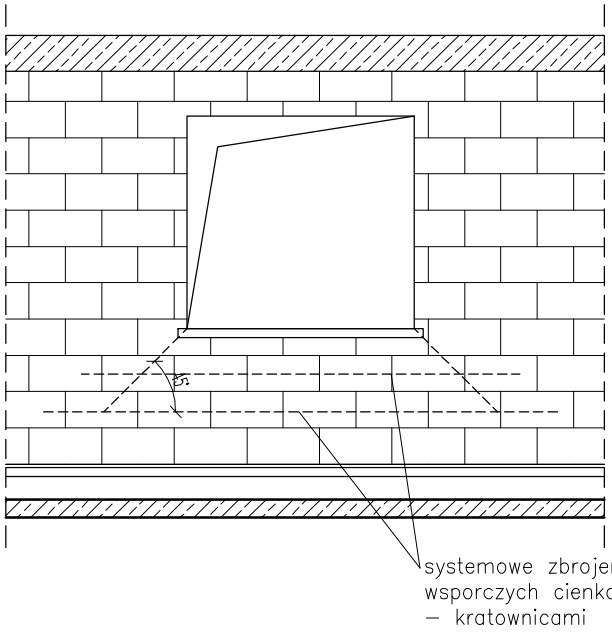


Pod wszystkimi otworami okiennymi należy stosować prefabrykowany system zbrojenia murów do zaprawy cienkowarstwowej (klejowej zaprawy murarskiej), wykonany z drutu stalowego, ocynkowanego. Konstrukcja produktu to połączenie dwóch równoległych drutów, zespawanych z trzecim, ciągłym prętem zygzakowatym. Systemowa kratownica zapobiega pękaniu murów, powstawaniu rys oraz zwiększa wytrzymałość całej konstrukcji ściany. Dlatego też, stosowany jest do wzmacniania takich miejsc w budynkach, jak strefy wokół okien, nadproża czy też innych miejsc szczególnie narażonych na powstawanie spękań oraz rys.

**BUDYNEK 5 i 6**

PROJEKTOWANIE - NADZÓR - DORADZTWO S.C.
SŁAWOMIR FOSSA, MONIKA FOSSA
UL. PODWALE 11, 59-500 ZŁOTORYJA
TEL. 601799368, 605900218
www.grupapnd.pl - biuro@grupapnd.pl

| | | |
|---|---|---|
| obiekt: | ZESPÓŁ BUDYNKÓW MIESZKALNYCH JEDNORODZINNYCH DWULOKALOWYCH W ZABUDOWIE BLIŹNIACZEJ | |
| adres inwestycji: | Leśna, dz. nr 817/9, 817/12 obręb 0001 Leśna jednostka ewidencyjna 021003_4 Leśna-miasto | |
| projektant: | mgr inż. Sławomir Fossa<br>uprawnienia do projektowania bez ograniczeń w specjalności konstrukcyjno-budowlanej nr 87/DOŚ/04 | |
| branża: konstrukcja | stadium: projekt techniczny | skala: 1:20 |
| temat rysunku: SCHEMAT DOZBROJENIA STREF PODOKIENNYCH | | |
| data: 12.10.2025 | | nr rysunku: K2.2 |