

GK.6640.1238.2024
MAPA DO CELÓW PROJEKTOWYCH
SKALA 1:500

Województwo: dolnośląskie

Powiat: Lubański

Jednostka ewidencyjna: Leśna-miasto w gminie miejsko-wiejskiej

obręb ewidencyjny: 021003_4.0001. Leśna

układ współrzędnych płaskich "2000" układ wysokościowy PL-EVRF2007

zakres opracowania: -----

USŁUGI GEODEZYJNE
"PRYZMAT"
inż. Witold Trąmpczyński
59-820 Leśna ul. Lubańska 5
telefon 603974515
REGON 022128154 NIP 6131038288

Poświadczam, że niniejszy dokument został opracowany w wyniku prac geodezyjnych i kartograficznych, których rezultaty zawiera operat techniczny zweryfikowany pozytywnie. Jednocześnie informuję, że jestem świadomy odpowiedzialności karnej za złożenie fałszywego oświadczenia.


Identyfikator zgłoszenia prac geodezyjnych	GK.6640.1238.2024
Organ służby geodezyjnej, który otrzymał zgłoszenie	Starosta Lubański
Wykonawca prac geodezyjnych	Usługi Geodezyjne "PRYZMAT" inż. Witold Trąmpczyński
Nr oraz data sporządzenia dokumentu zawierającego wynik pozytywnej weryfikacji	Protokół weryfikacji nr 1 z dnia 29-11-2024 r.
Imię i nazwisko oraz nr uprawnień zawodowych kierownika prac	Inż. WITOLD TRĄMPCZYŃSKI GEODETA UPRAWNIONY Nr rej. 6787 wydany przez MGPiB 59-814 Polna ul. Słoneczna Wzgórze 20 tel. 603 974 515

Lzr
PsIV

Leśnik do Decyzji
z dnia 11.04.2025 r.
(R. 7226. 104.2025. J)

z up. BURMISTRZA

Marcin Mirecki
Zastępca Burmistrza

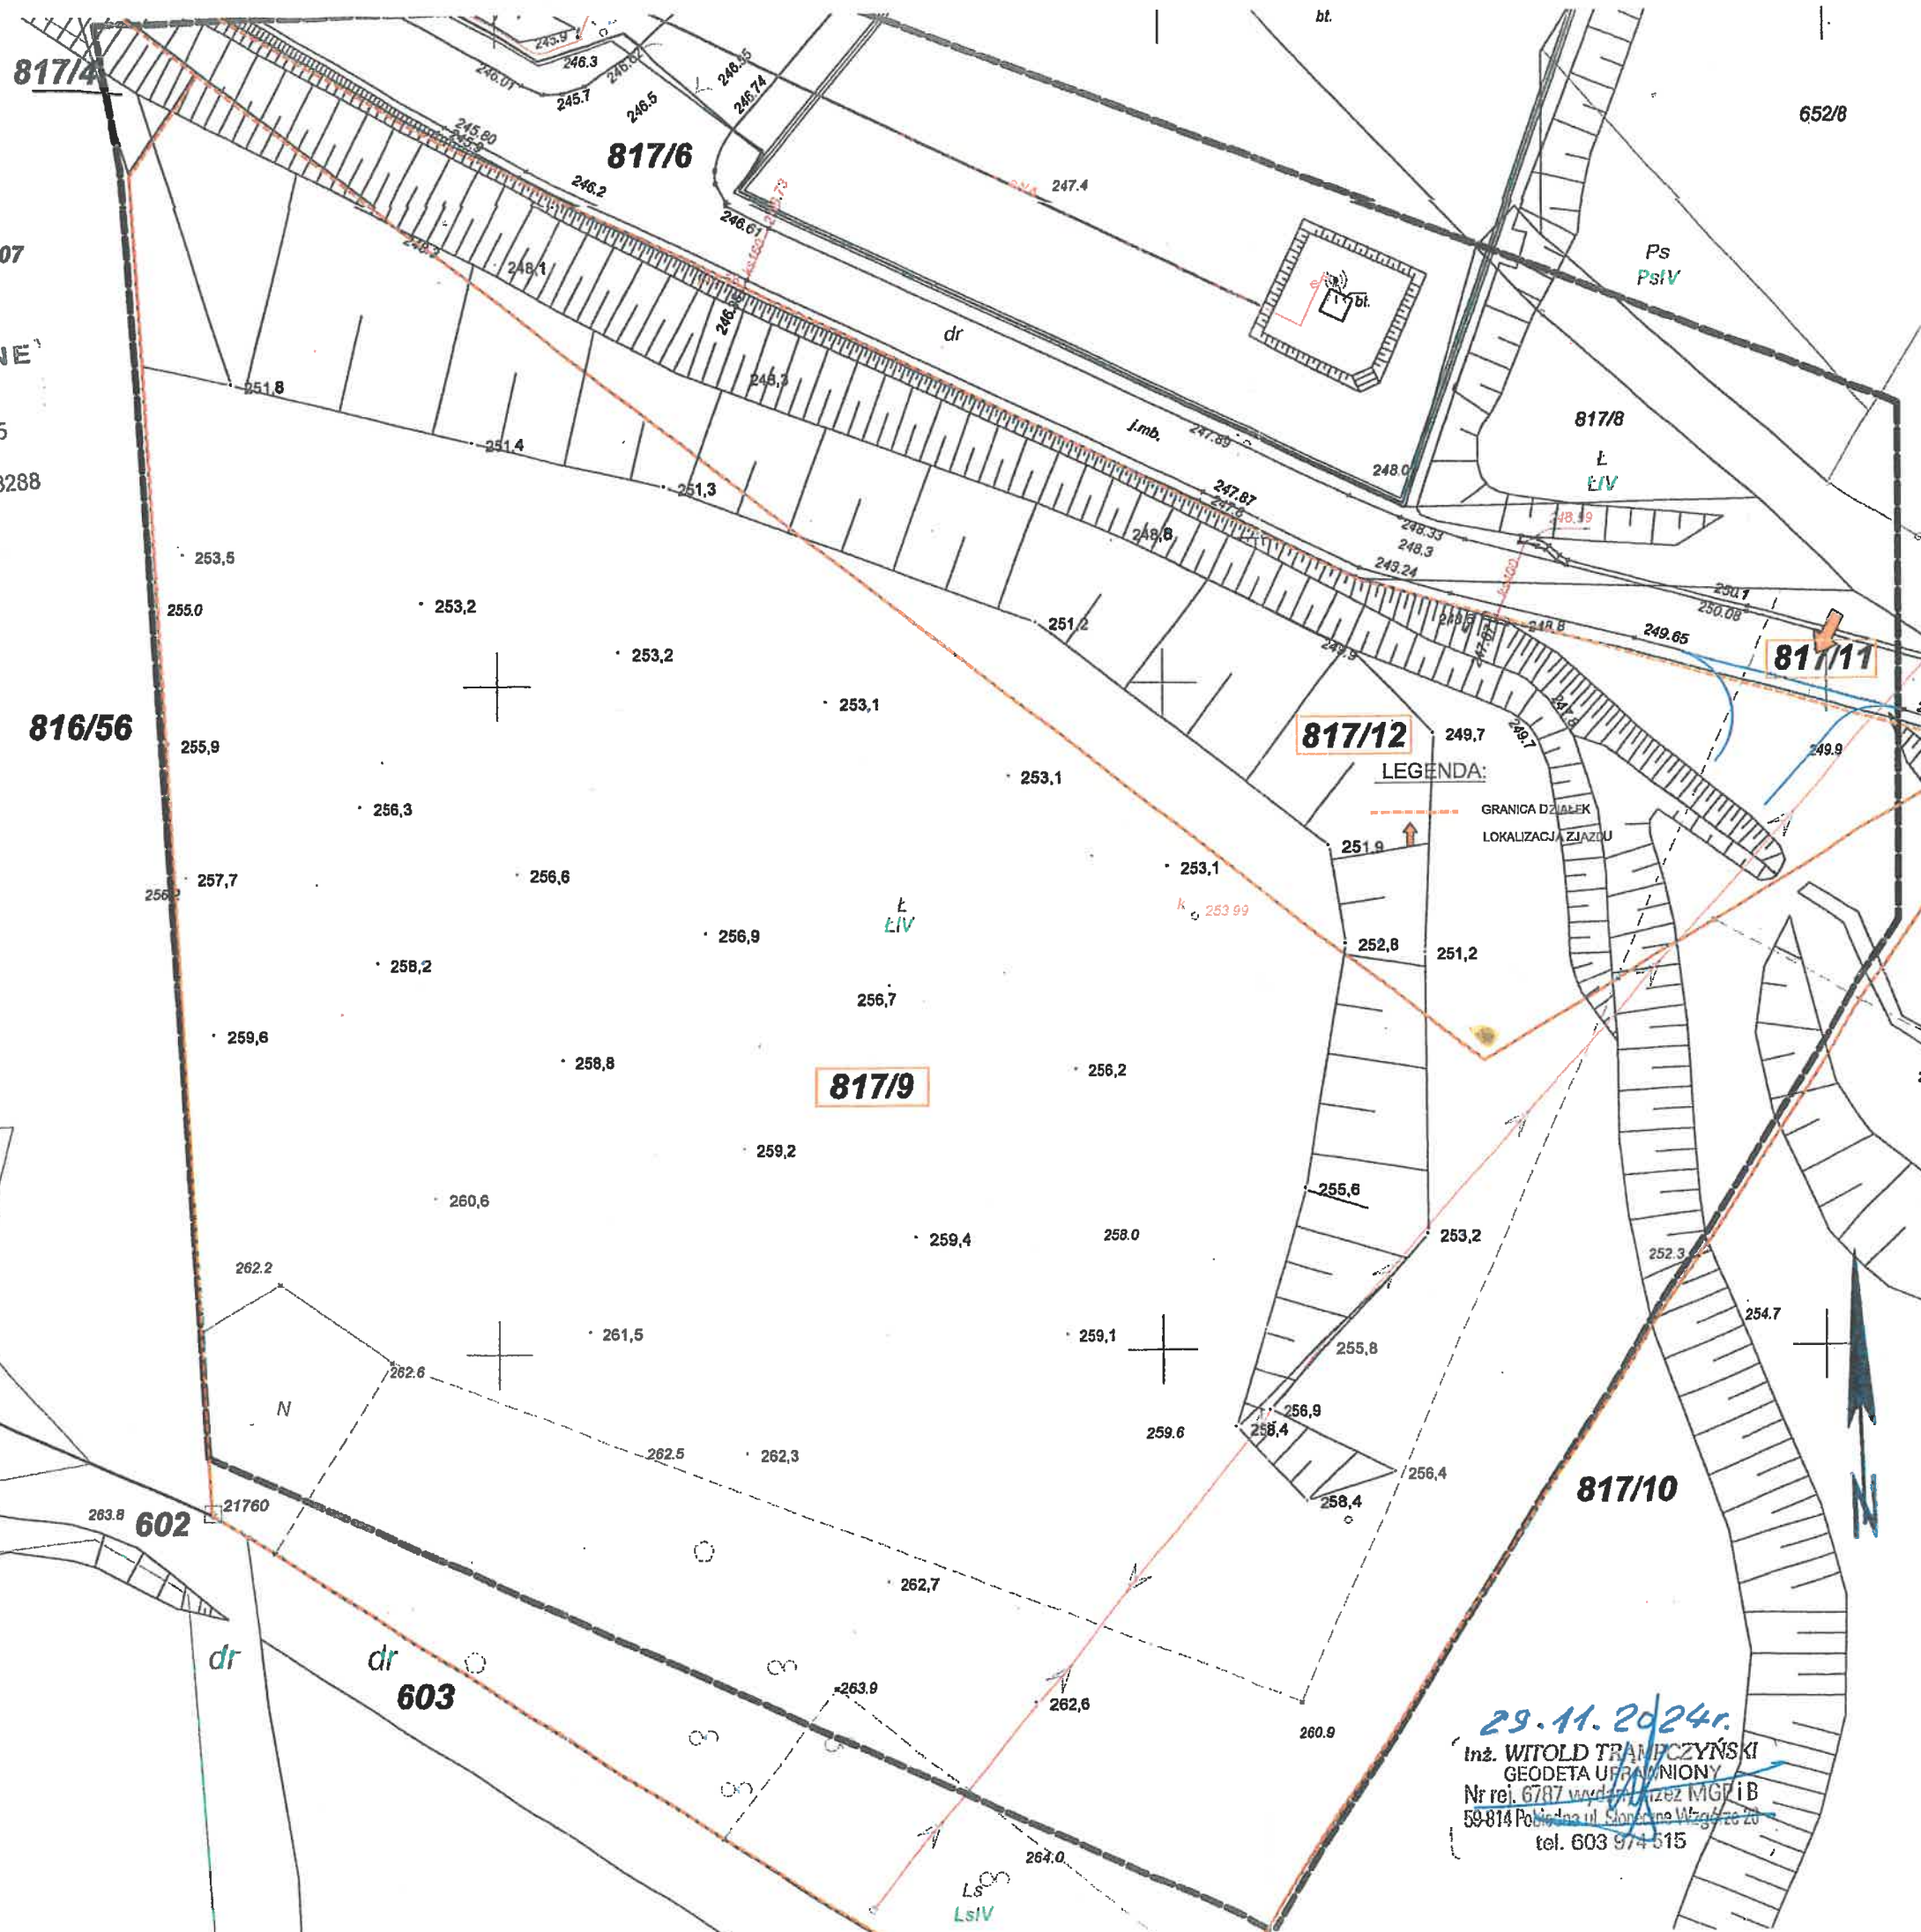

29.11.2024r.
Inż. WITOLD TRĄMPCZYŃSKI
GEODETA UPRAWNIONY
Nr rej. 6787 wydany przez MGPiB
59-814 Polna ul. Słoneczna Wzgórze 20
tel. 603 974 515